

Детальний план території для будівництва радіотелевізійної передаючої станції в межах смт. Комишувиха
Попаснянського району Луганської області
Схема організації руху транспорту та пішоходів

Експлікація будівель і споруд

Номер на плані	Найменування	Примітка
1	Склад	існуючий
2	Будівля халвоцеху	існуюча
3	Щогла	проектна
4	Дизельна	проектна
5	Технічна будівля №1	проектна
6	Технічна будівля №2	проектна
7	Побудівка з санвузлом	проектна
8	КПП	проектний
9	Двокамерний септик	проектний
10	КТП	проектний
11	Флашток	проектний

Умовні позначення

Існуючі	Проектні	Найменування
		Межа земельної ділянки
		Виробничі будівлі і споруди
		Радіотелевізійна споруда
		Будівлі і споруди спеціального призначення
		Грунтова дорога місцевого значення
		Дорога з твердим покриттям (асфальтована)
		Тротуари з тротуарної плитки
		Щебеневе заощення
		Огорожа
		Газон
		Основні пішохідні шляхи
		Напрямки руху автотранспорту та транспорту спецпризначення


Примітка

- Даний проект розроблений на основі топо-геодезичної зйомки, яка була виконана ПП "Геотехінвентпроект" м. Попасна в 2018р.
- Відмітки - абсолютні в Балтійській системі висот.
- Система координат - УКС 2000 (МСК -44)

169-142-ДПТ

Комишувихська селищна рада Попаснянського району Луганської області					
Змін	Колуч	Арк.	№ док.	Підпис	Дата
Розроб.	Фенозінова	01.19			01.19
Перевір.	Нога				01.19
Н. контр.	Фенозінова				01.19
Затвер.	Нога				01.19
Детальний план території для будівництва радіотелевізійної передаючої станції в межах смт. Комишувиха Попаснянського району Луганської області					
Схема організації руху транспорту і пішоходів					
Стадія				Аркш	Аркшів
ДПТ				5	8
ПНВКФ "Техносервіс"					

План М 1:500

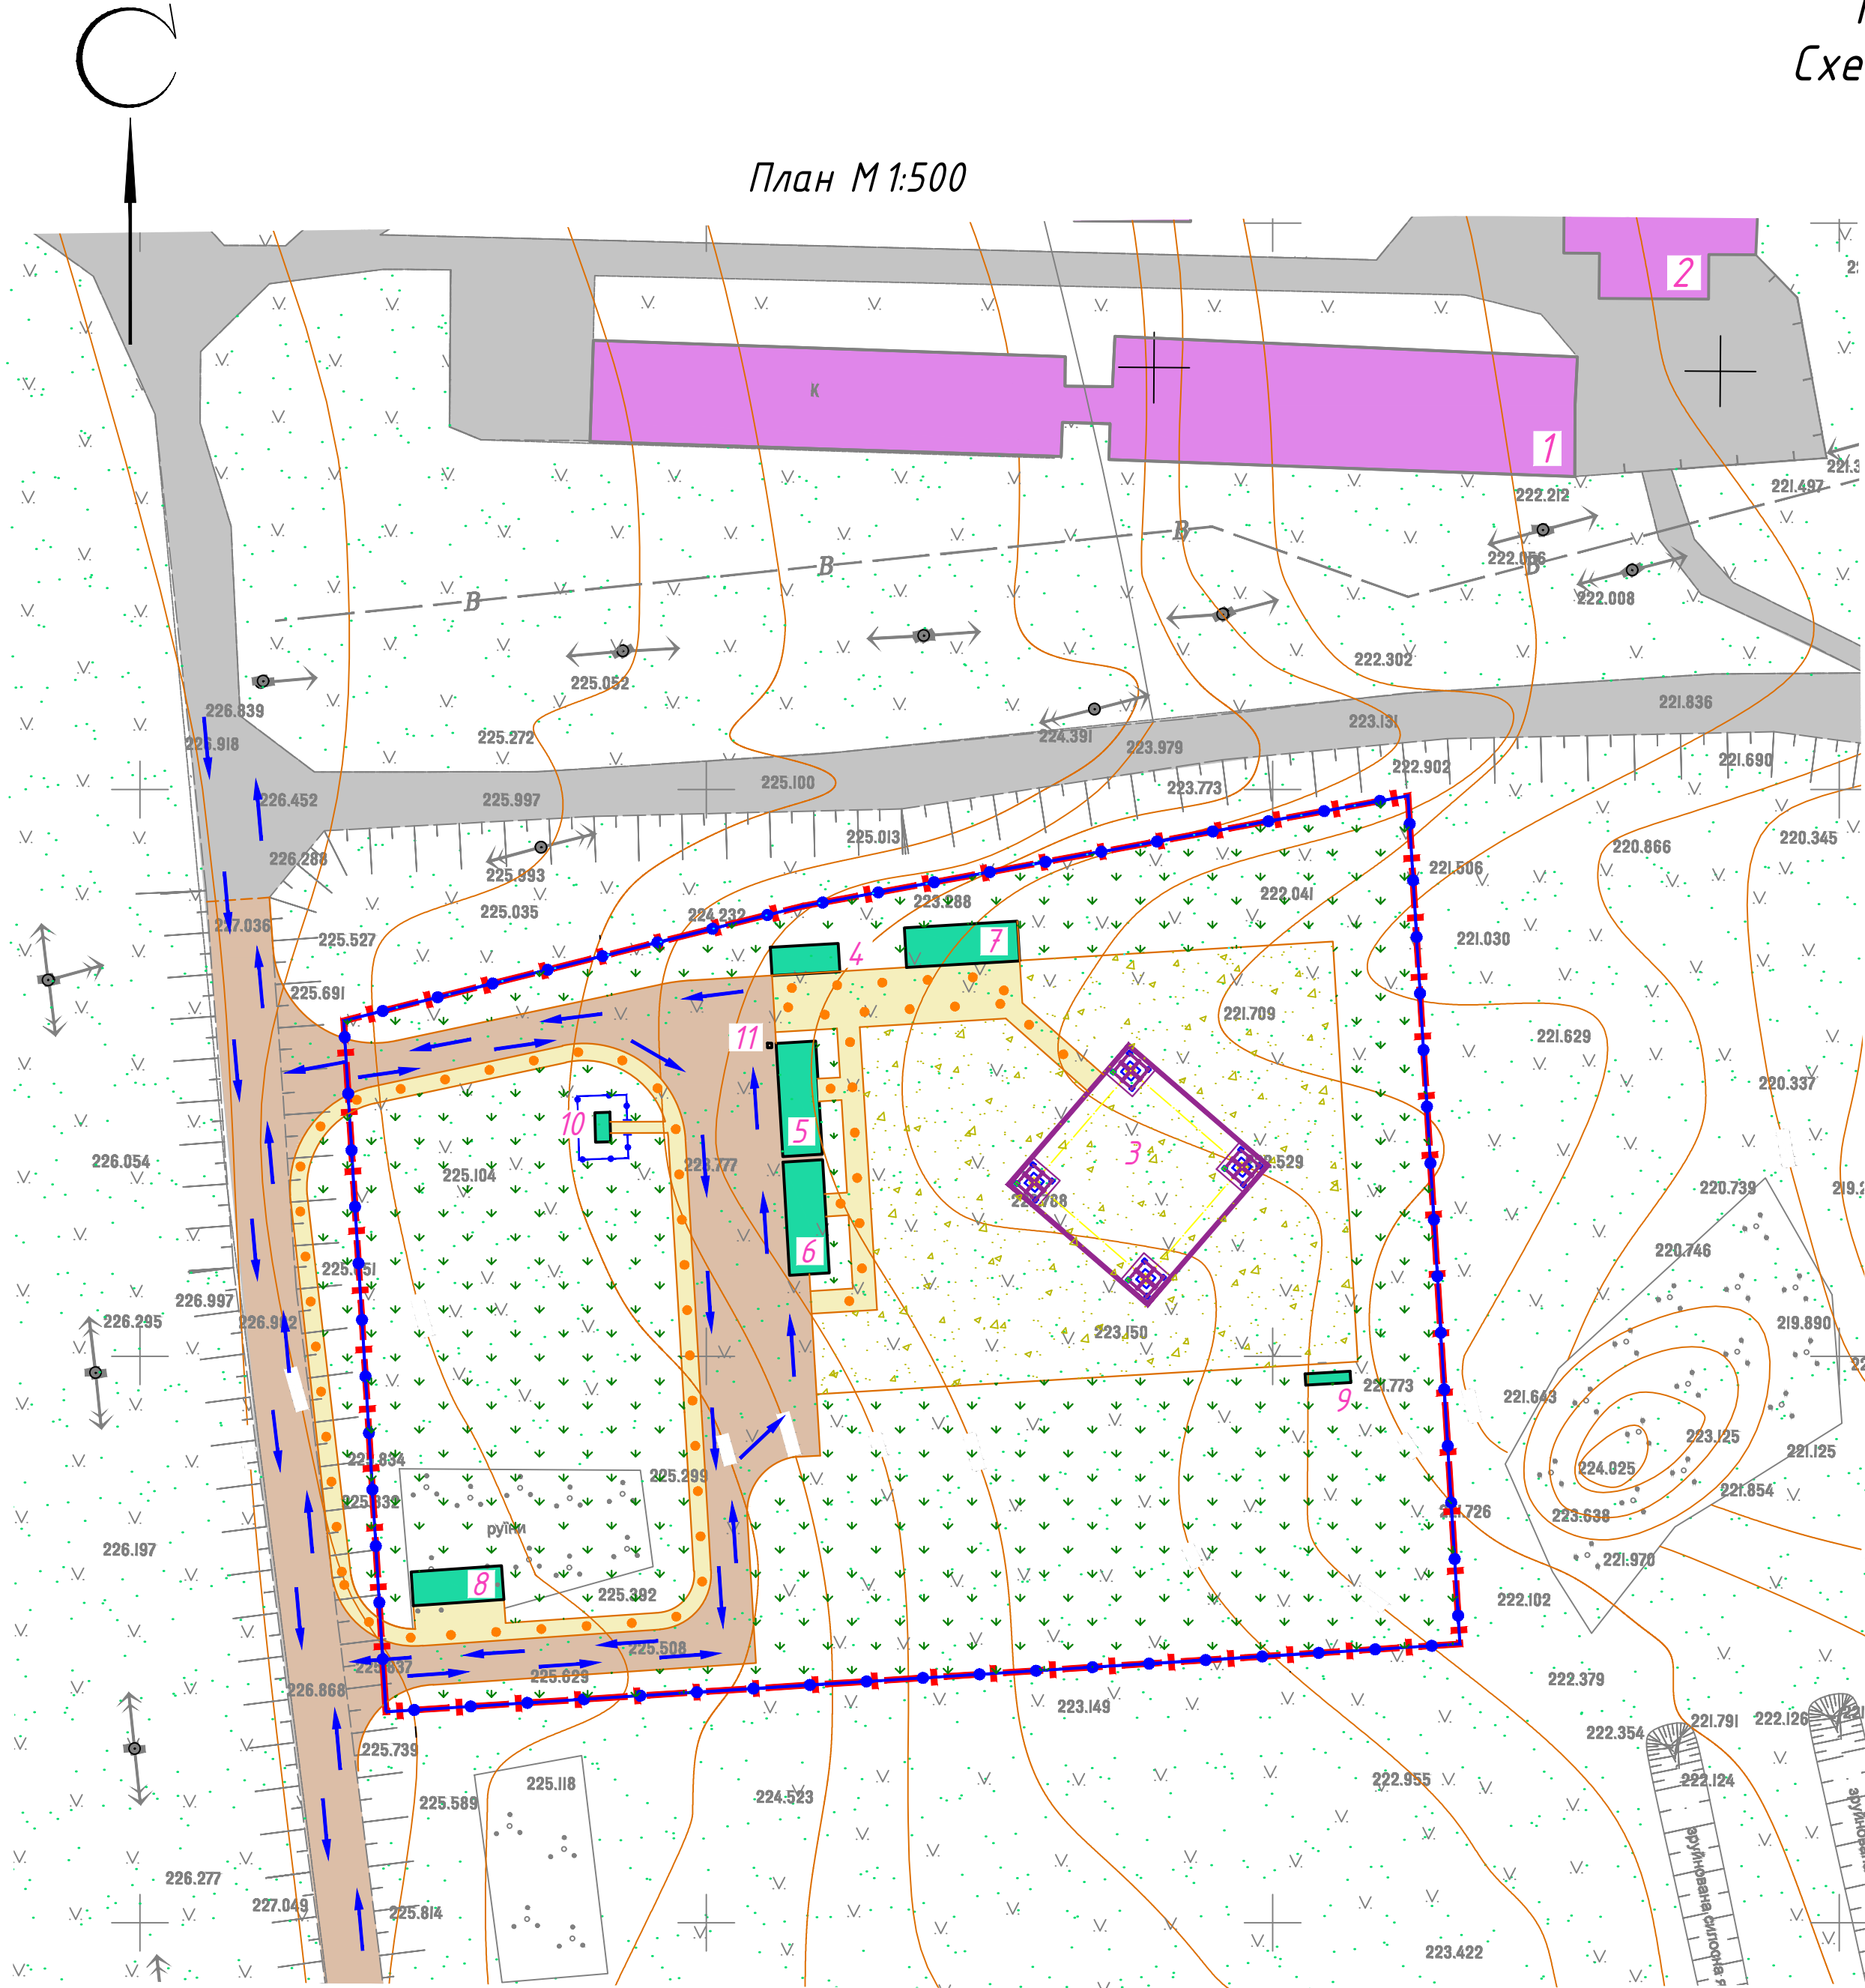

План М 1:5000

